


## Bestand



## Vorschlag ADFC

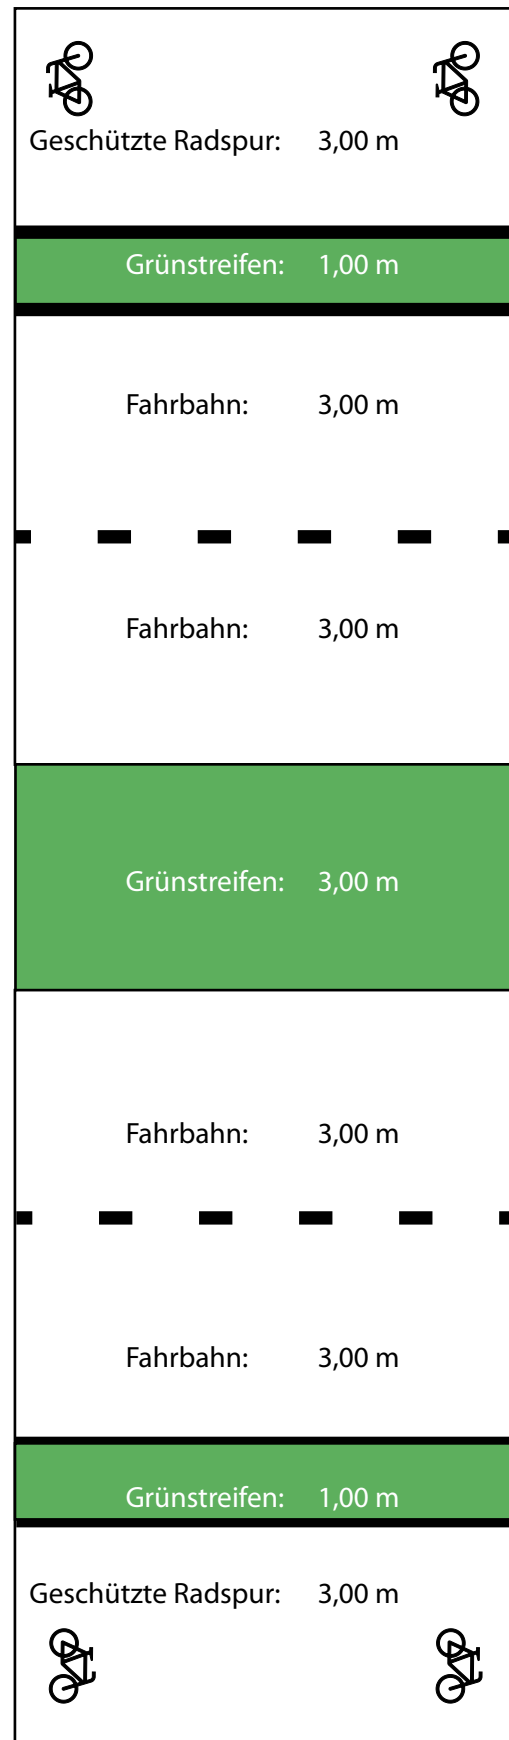

Vergleich Bestand und Vorschlag des ADFC für eine Umgestaltung der St. Petersburger Straße zwischen Wiener Platz und Georgplatz (maßstäbliche Prinzipskizze).  
Stand: 14. Aug 2018.